



Partizione generale del territorio del parco

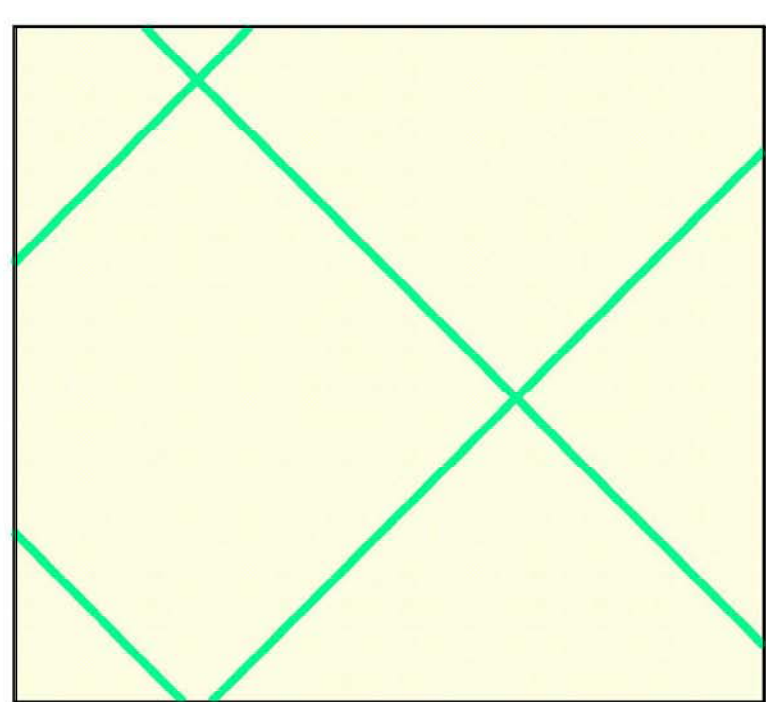

Territori agricoli di cintura metropolitana (art. 25)

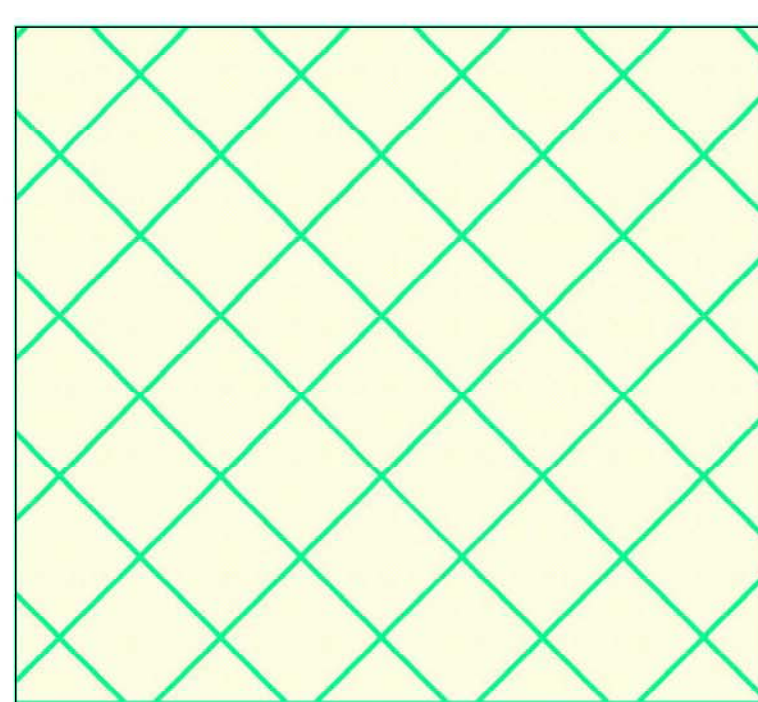

Territori di collegamento tra città e campagna - fruizione (art. 27)

Ambiti delle tutele ambientali, paesistiche e naturalistiche

Zona di transizione agricolo/naturalistico (art. 32)

Zona di tutela e valorizzazione paesistica (art. 34)

Ambiti della fruizione

Sub-zona parchi urbani (art. 36)

Sub-zona impianti sportivi e ricreativi (art. 36)

Sub-zona cave cessate (art. 37)

Specchio d'acqua

Aree

Aree di coltivazione cave (art. 45)

Aree in abbandono o in uso improprio (art. 47)

Elementi puntuali di tutela

Marcite e prati marcitori (art. 44)

Fontanili e rogge (artt. 41, 42)

Zone umide (art. 41)

Confine comunale

Territori esterni al parco

Proposta di Parco naturale (art. 1)

Piani di cintura urbana (art. 26)

arch. FRANCO APRA'
Franco Aprà e Giovanna Longhi
architetti associati

con arch. G. MATTEO MAI



REV.	DATA	AGGIORNAMENTI
00	14.02.2009	Prima emissione
01	09.11.2009	Approvazione

COMUNE DI SETTIMO MILANESE - PROVINCIA DI MILANO

PIANO DEL GOVERNO DEL TERRITORIO

DP - DOCUMENTO DI PIANO
DP.1 - DUADRO RICOGNITIVO E PROGRAMMATARIO

ESTRATTO DEL PTC DEL
PARCO AGRICOLO SUD MILANO

SCALA 1:10.000
DATA FEBBRAIO 2009
FILETPST_ConsSudAgr.PASM_APP.dwg XREF:-

DP.1-03