

ONE DEI COMIZI I


- 8 Assiano
- 9 Marte
- 10 Branzino
- 11 Cive
- 12 Leasi
- 13 Nettuno
- 14 Cerere

COMPRESORIO DI SETTIMO


SCALA DI 1:100.000

INDICAZIONI

- Canale secondario che si costruisce
- " " " proposto da costruire
- " " " terziario
- Fante o roggia che serve di can. terziario
- Canali distributori
- Punti di consegna delle acque ai comizi
- " " " " " riparti
- Circonvisione dei comizi
- " " " riparti

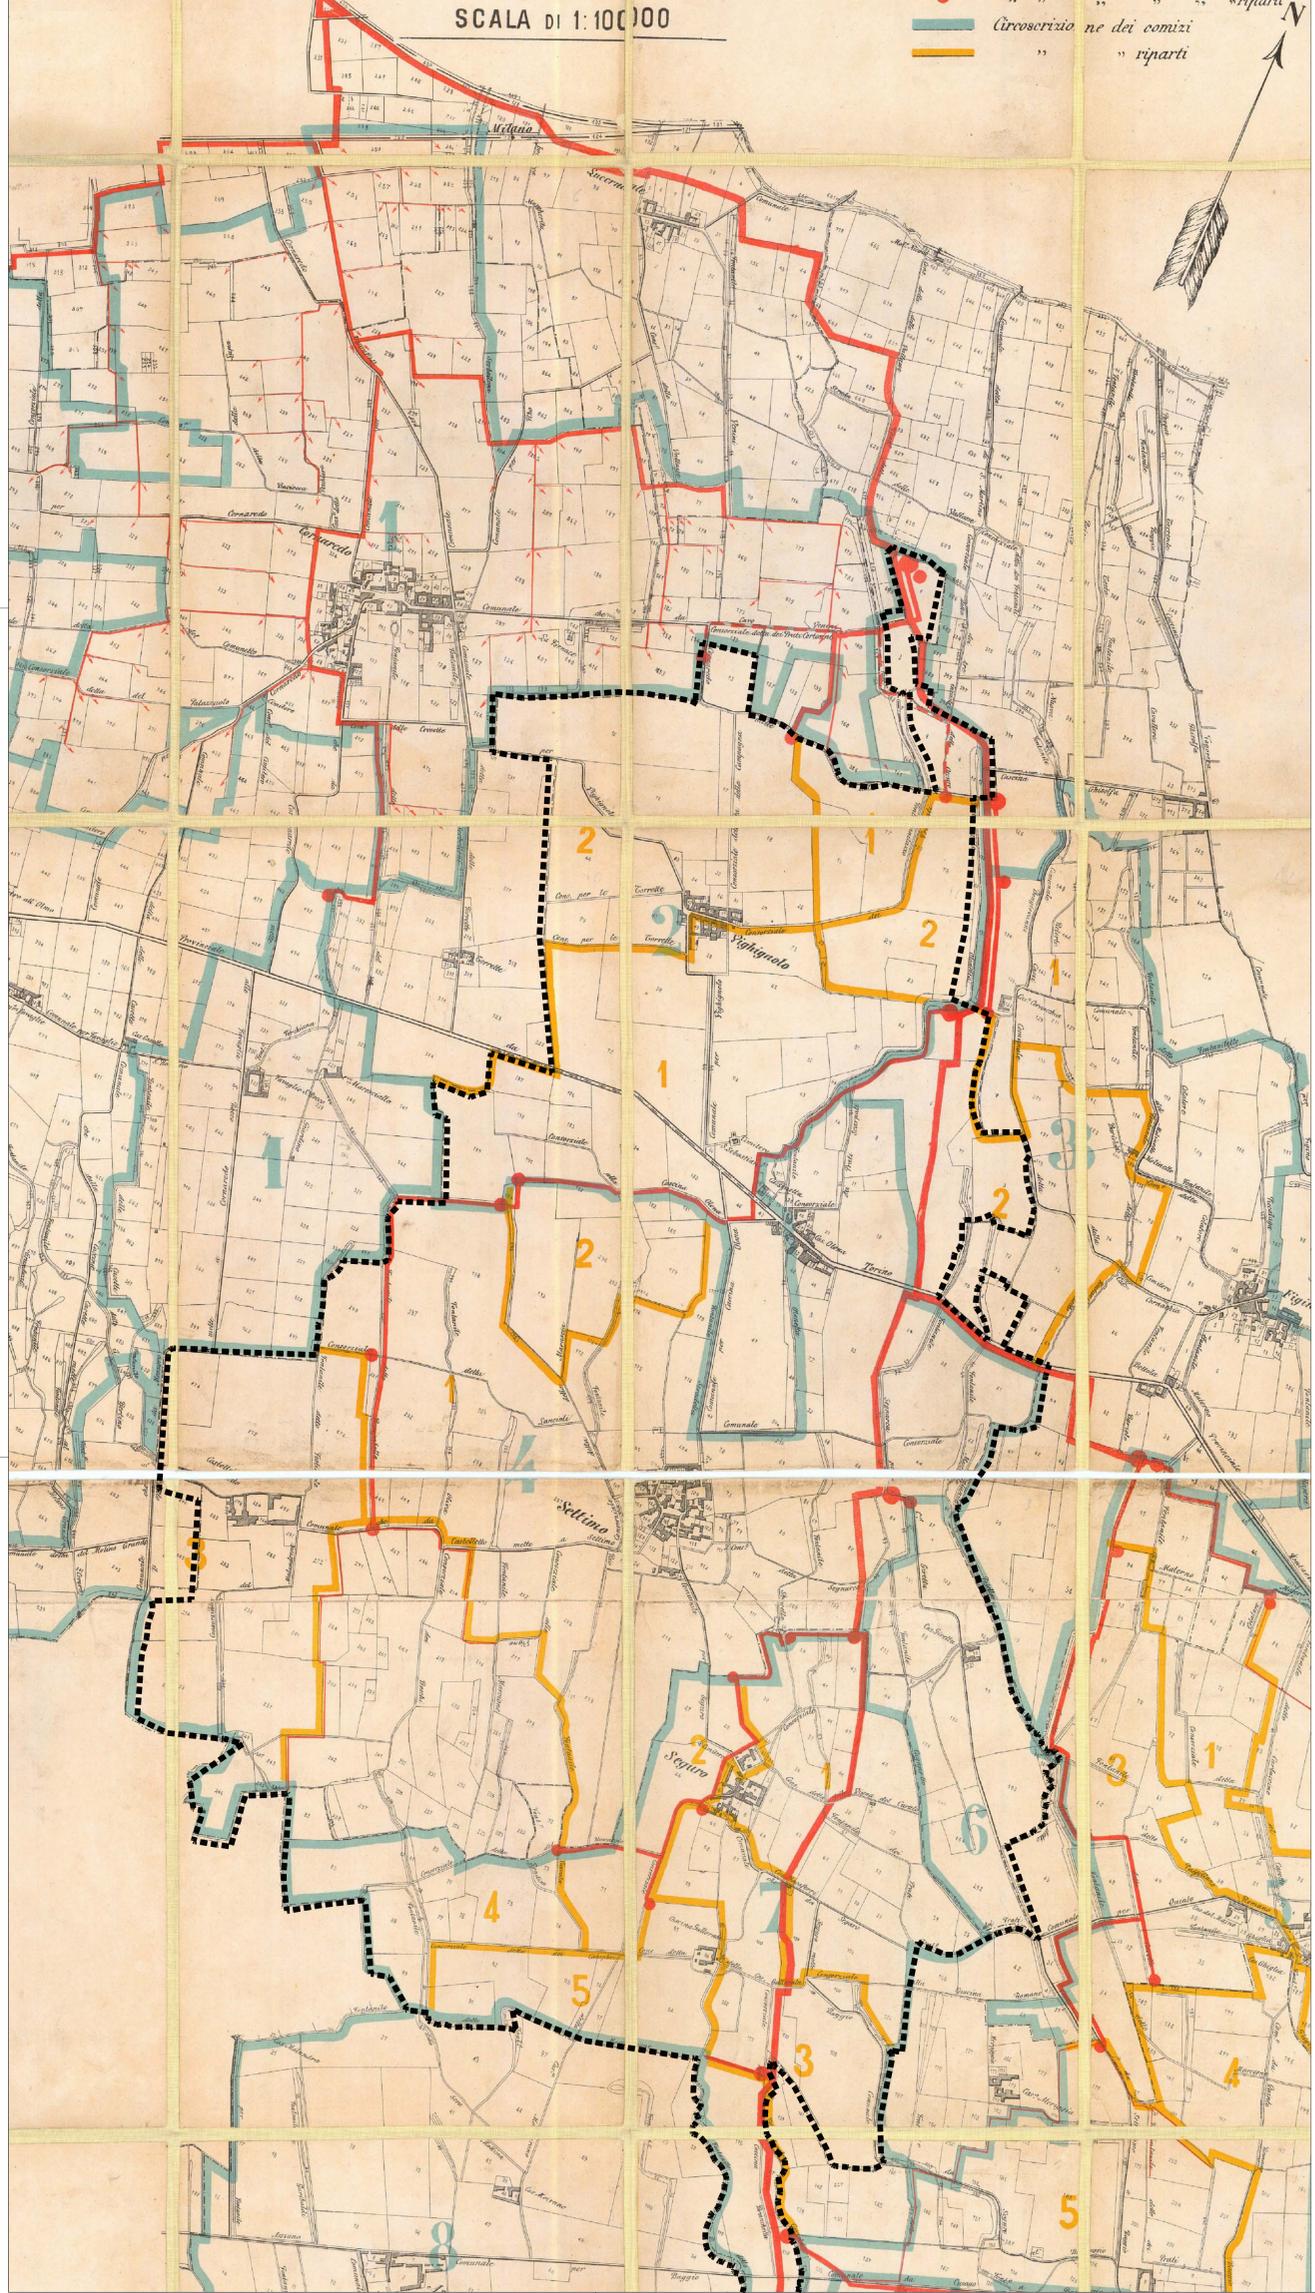

1890
Carta del Comprensorio di Settimo per il Canale Villoresi, scala 1:10.000
Busta P 034, Archivio Storico Bertarelli, Milano

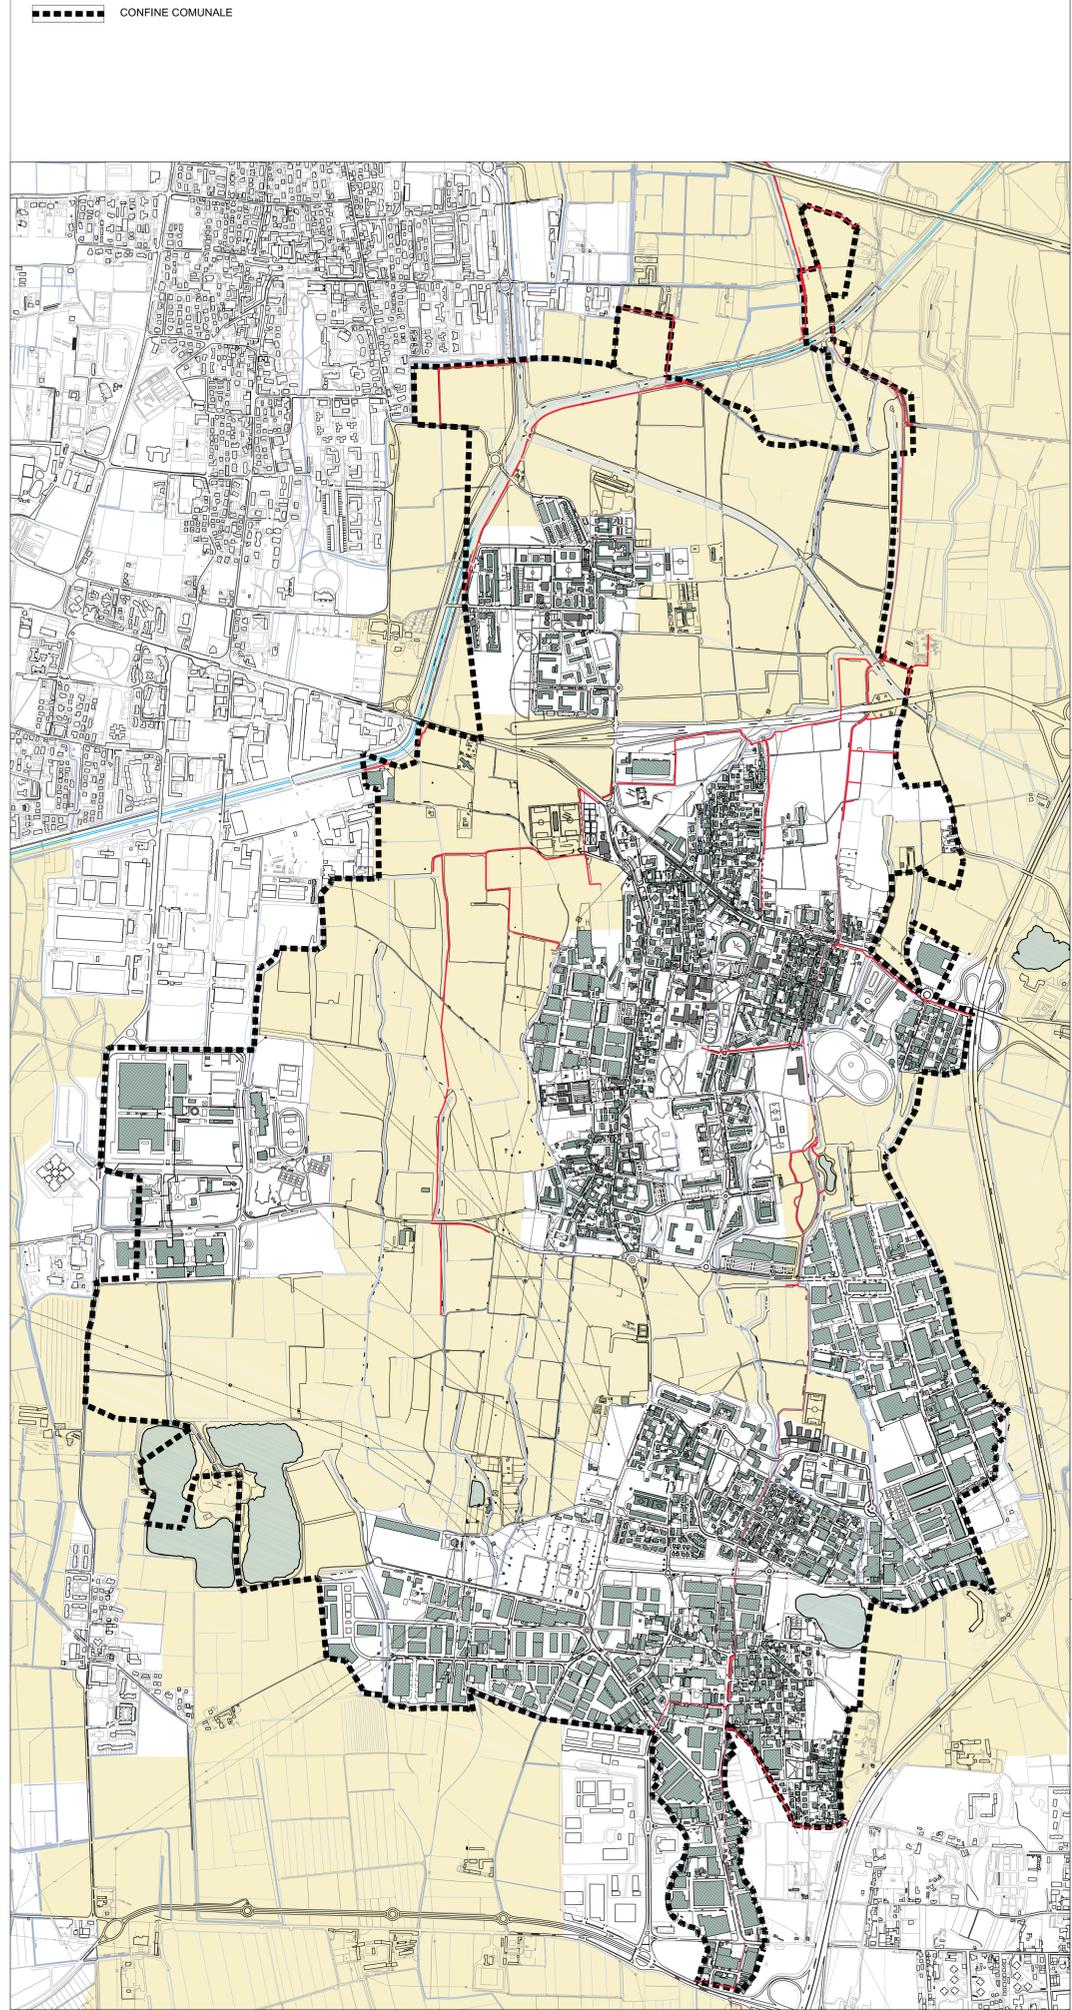

2008
Aerofotogrammetrico, scala 1:10.000

- CONFINI COMUNALE
- CONSORZIO VILLORESI EST TICINO

Arch. FRANCO APRA'
Franco Apri e Giovanni Longhi
architetti associati
con arch. G. MATTEO MUI

PROVINCIA DI MILANO
APRA' FRANCO
architetto
3426

REV.	DATA	AGGIORNAMENTI
00	14.02.2009	Prima emissione
01	09.11.2009	Approvazione

COMUNE DI SETTIMO MILANESE - PROVINCIA DI MILANO
PIANO DEL GOVERNO DEL TERRITORIO

DP - DOCUMENTO DI PIANO
DP.1 - DUADRO RICOGNITIVO E PROGRAMMATARIO

CARTOGRAFIA STORICA:
1890 CANALE VILLORESI

SCALA 1:10.000
DATA FEBBRAIO 2009
FILE SETTIMO_1890CANALE_VILLORESI_1890_1:10.000.XREF...
DP.1-14