



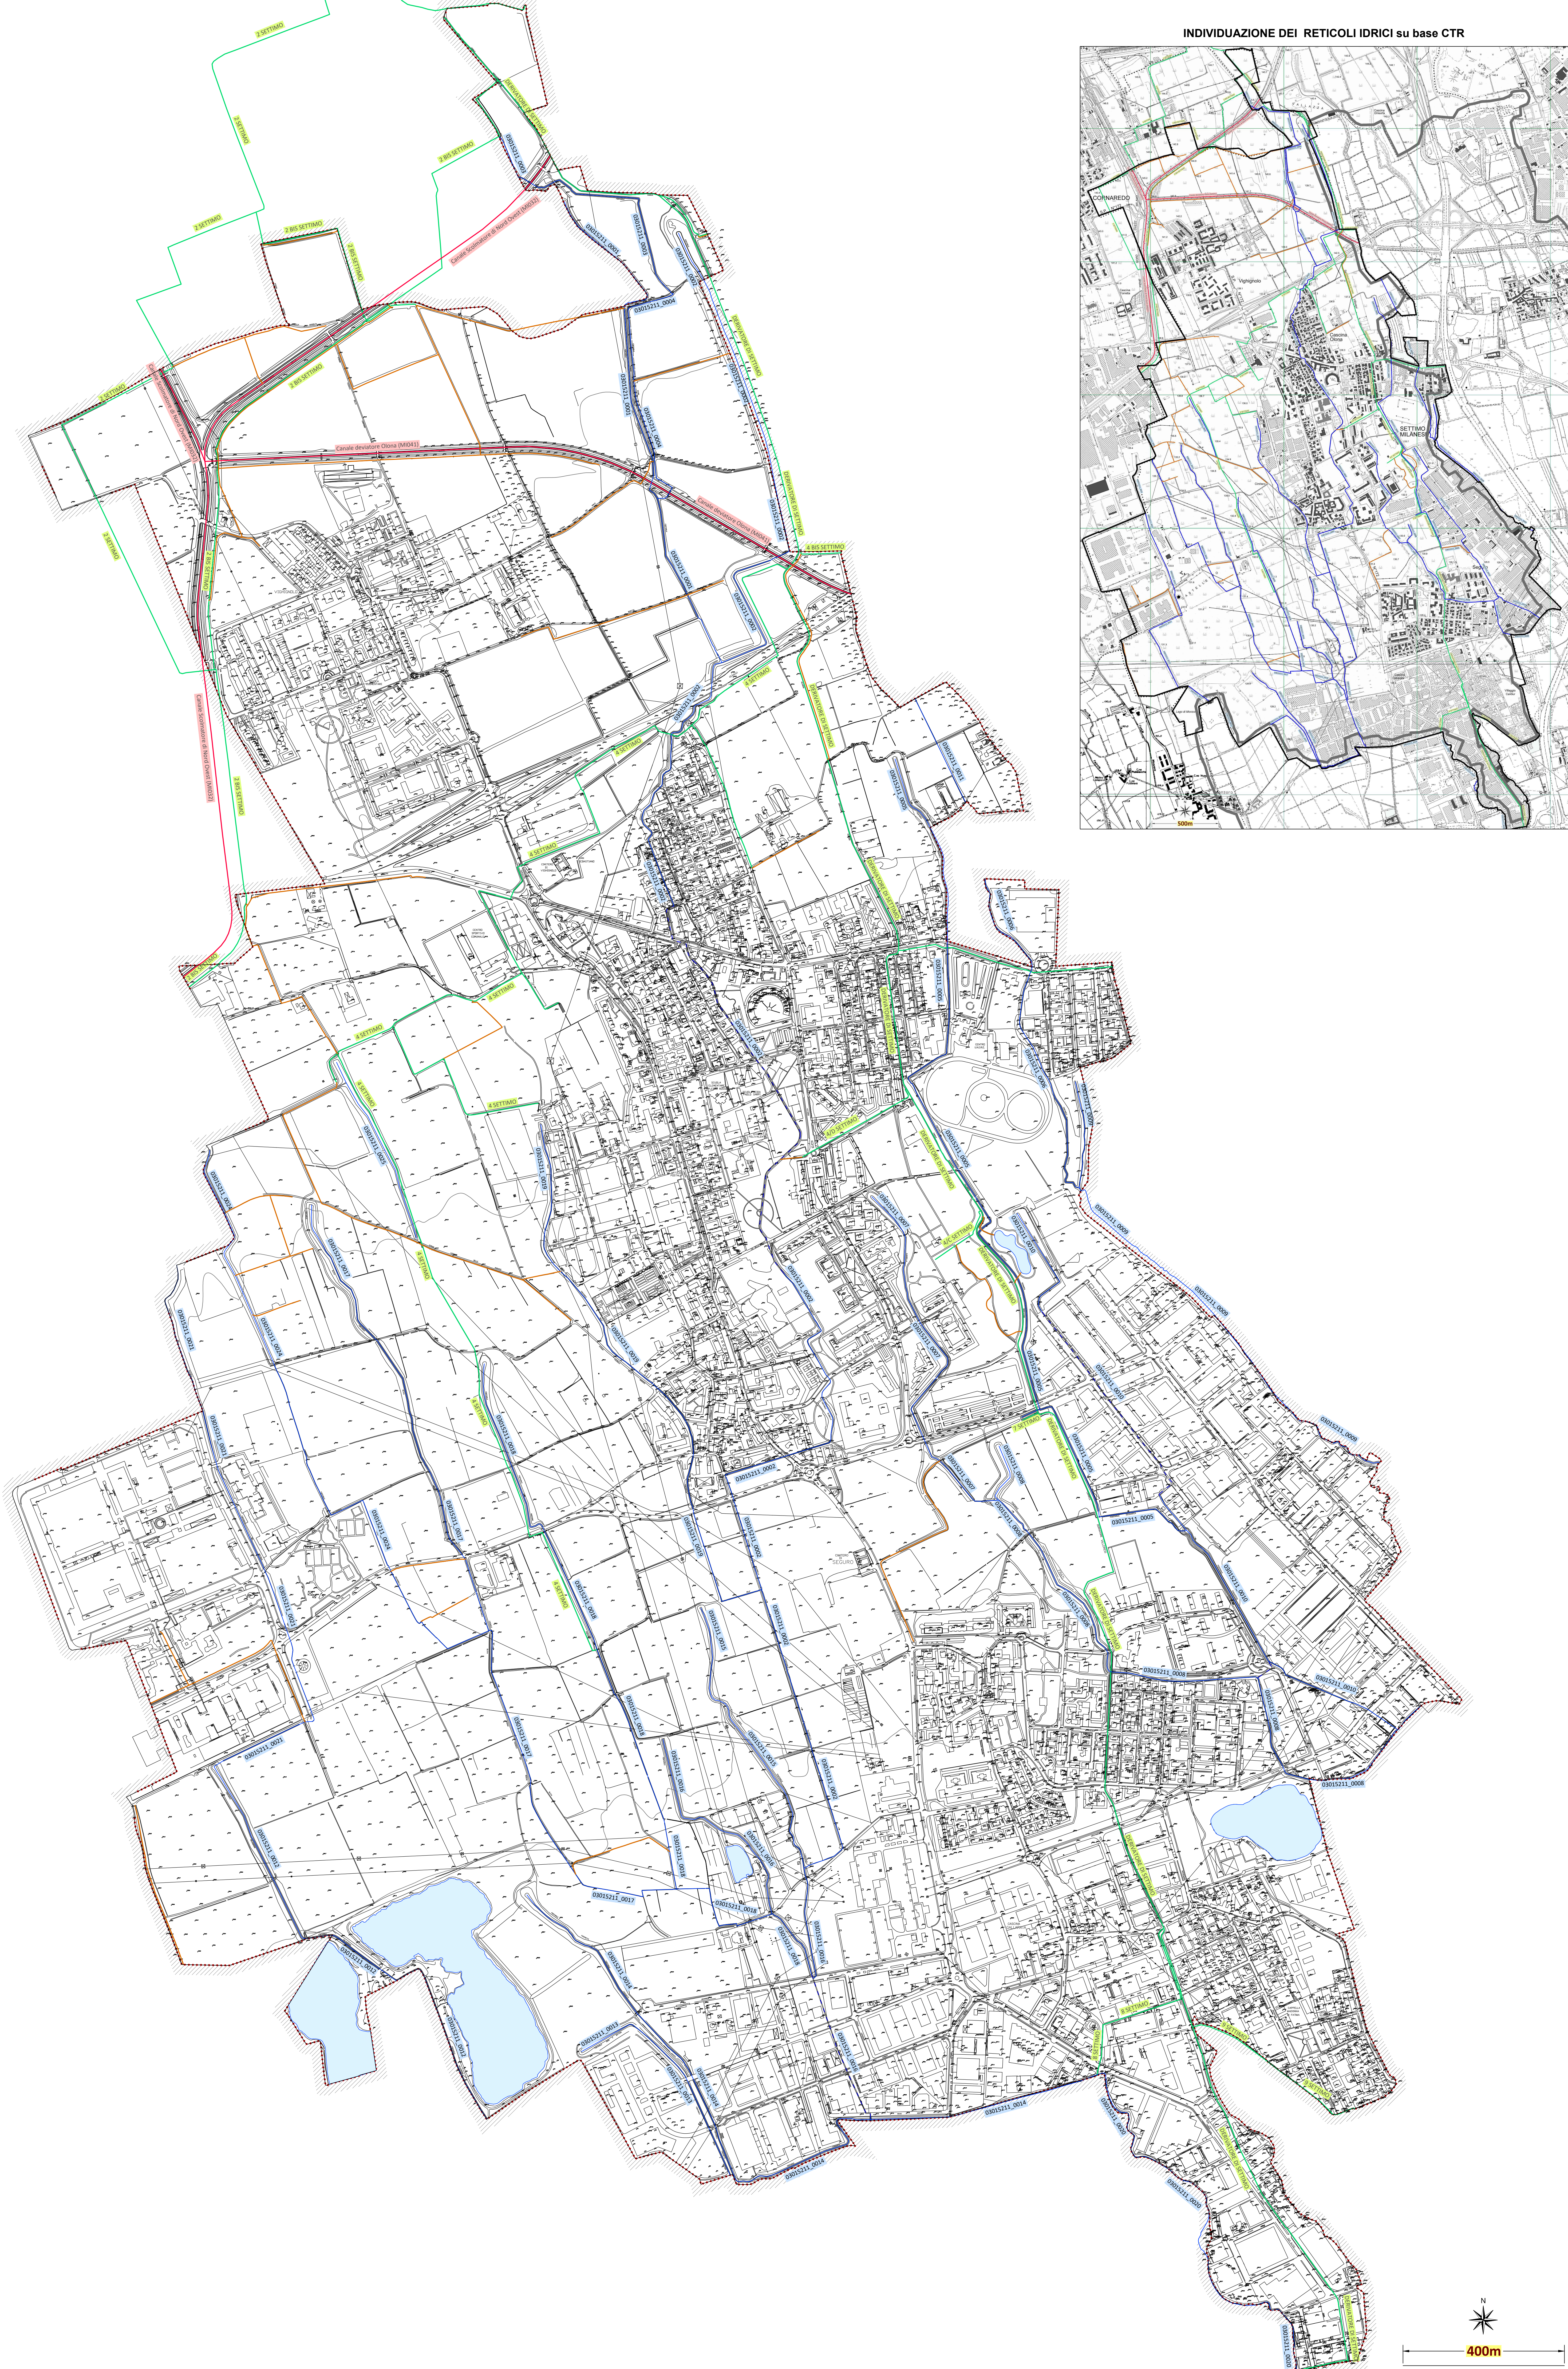

INDIVIDUAZIONE DEI RETICOLI IDRICI su base CTR

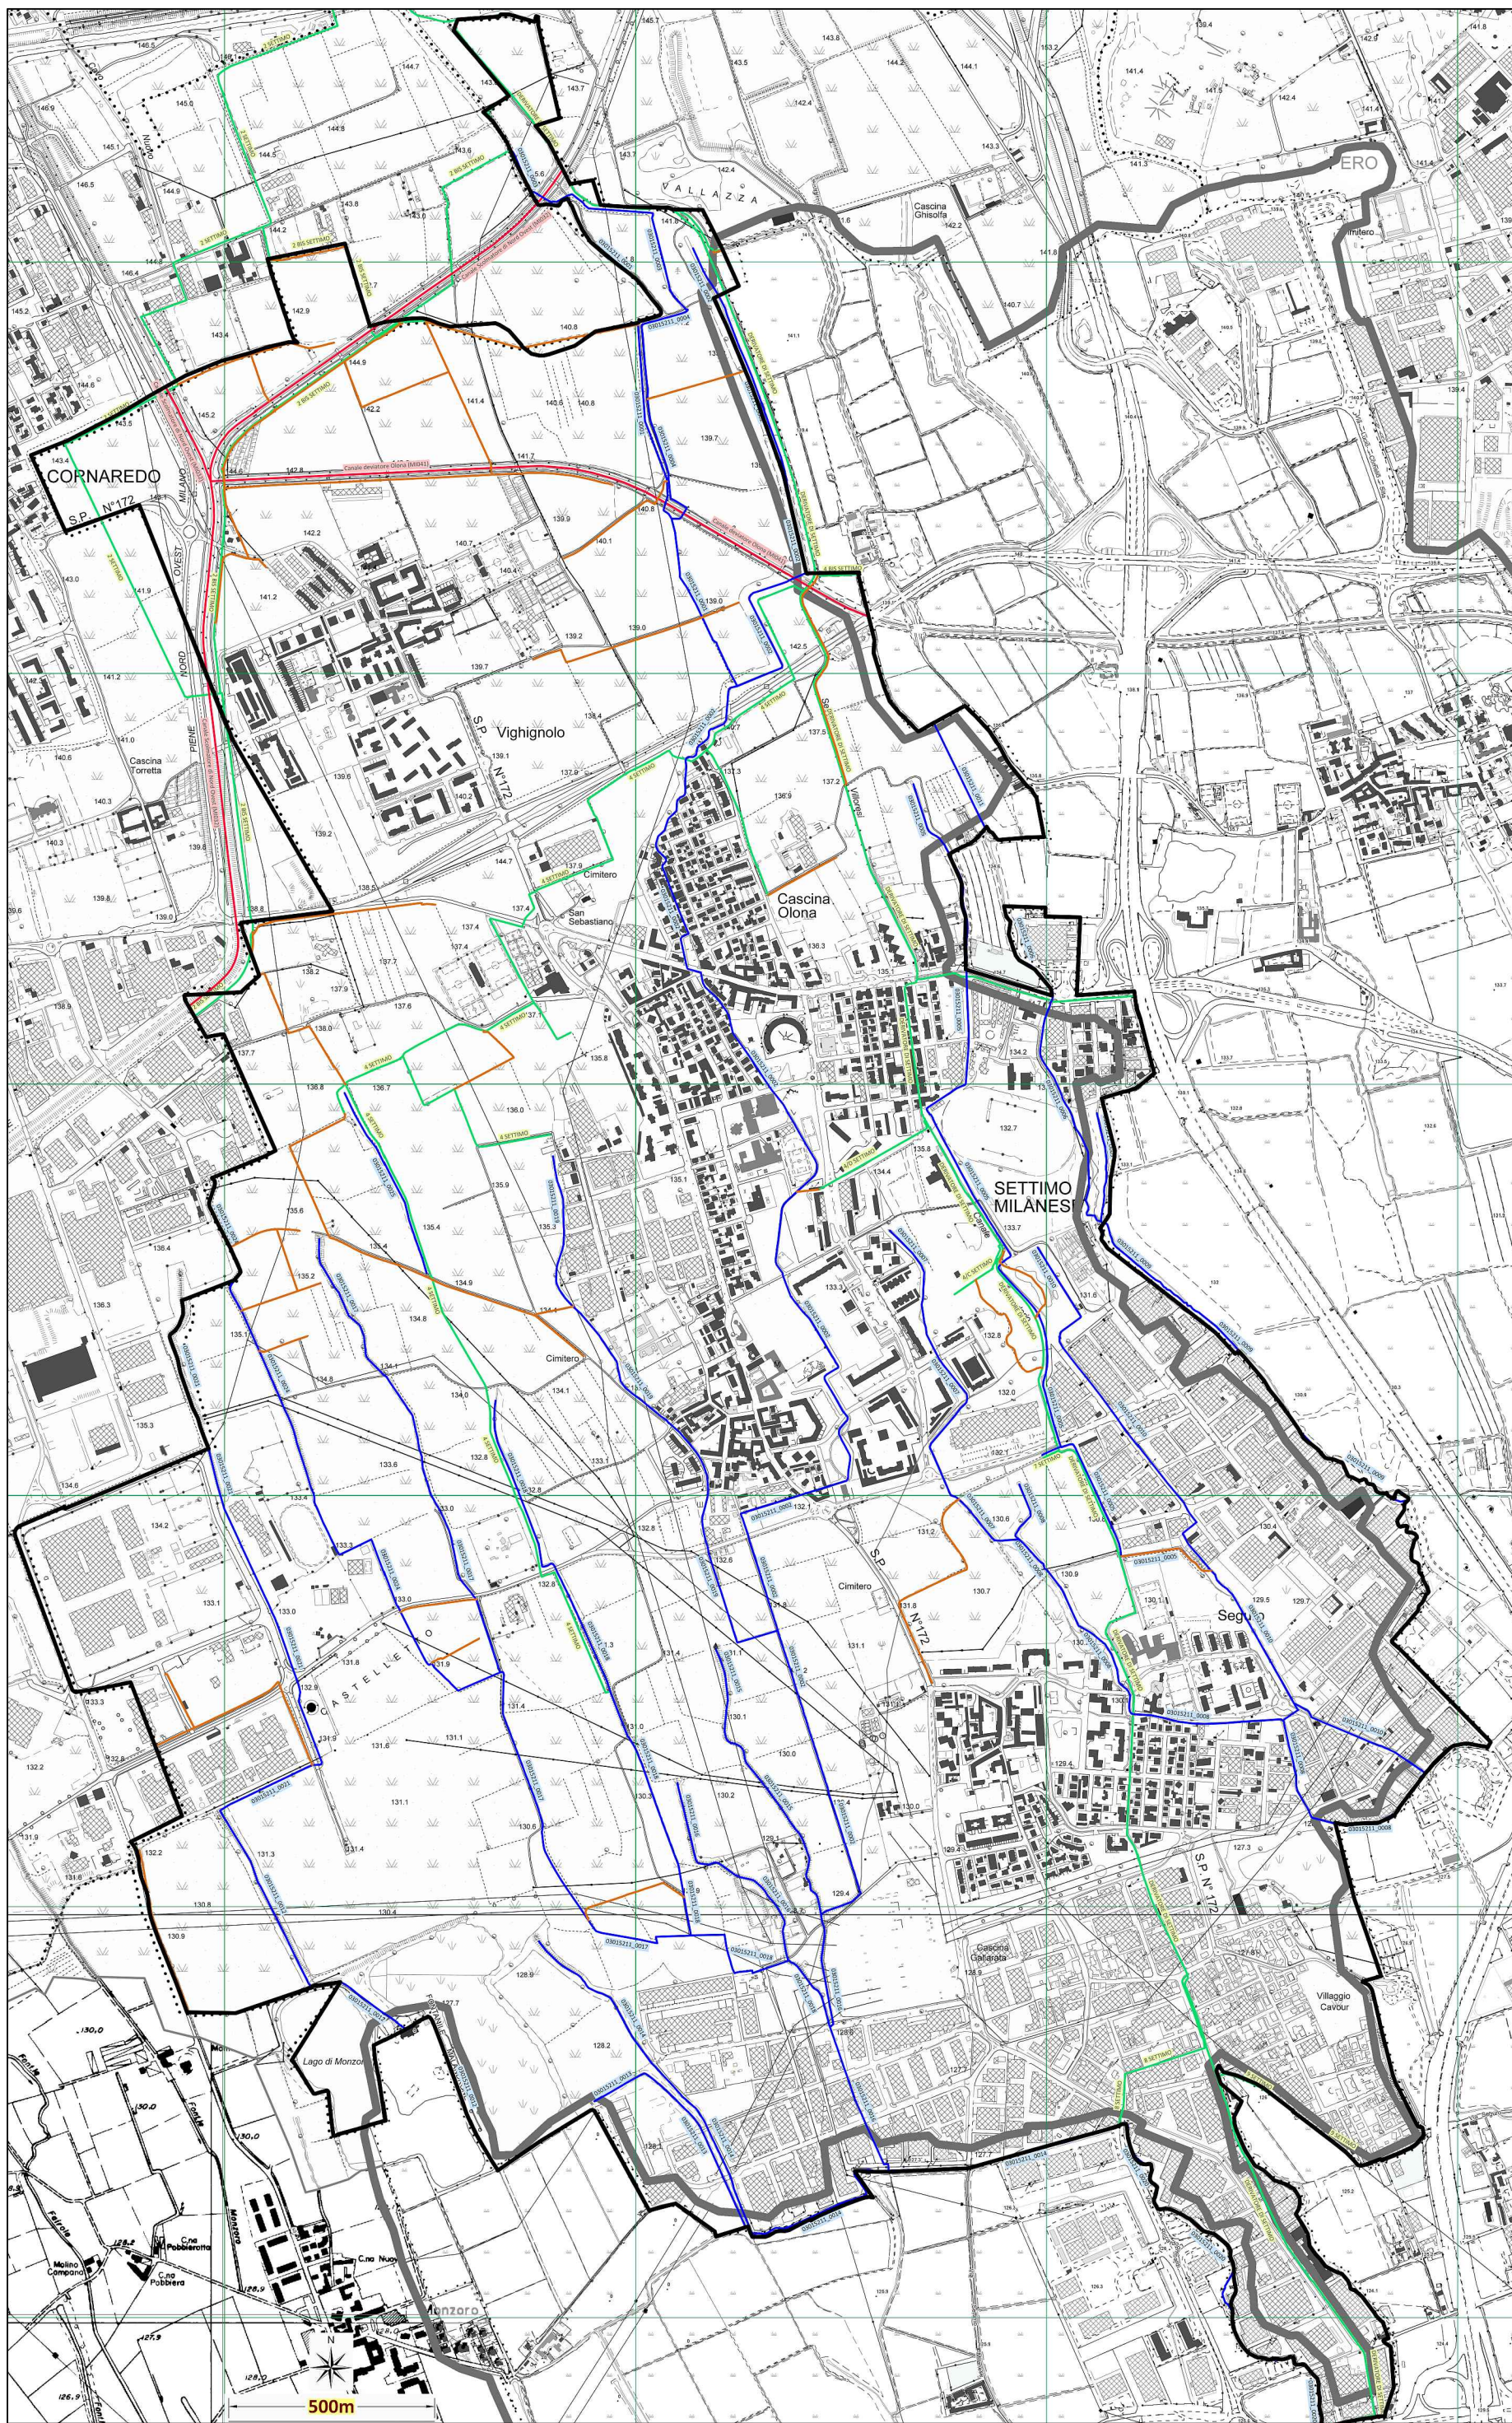

Inquadramento geografico del Comune di Settimo Milanese

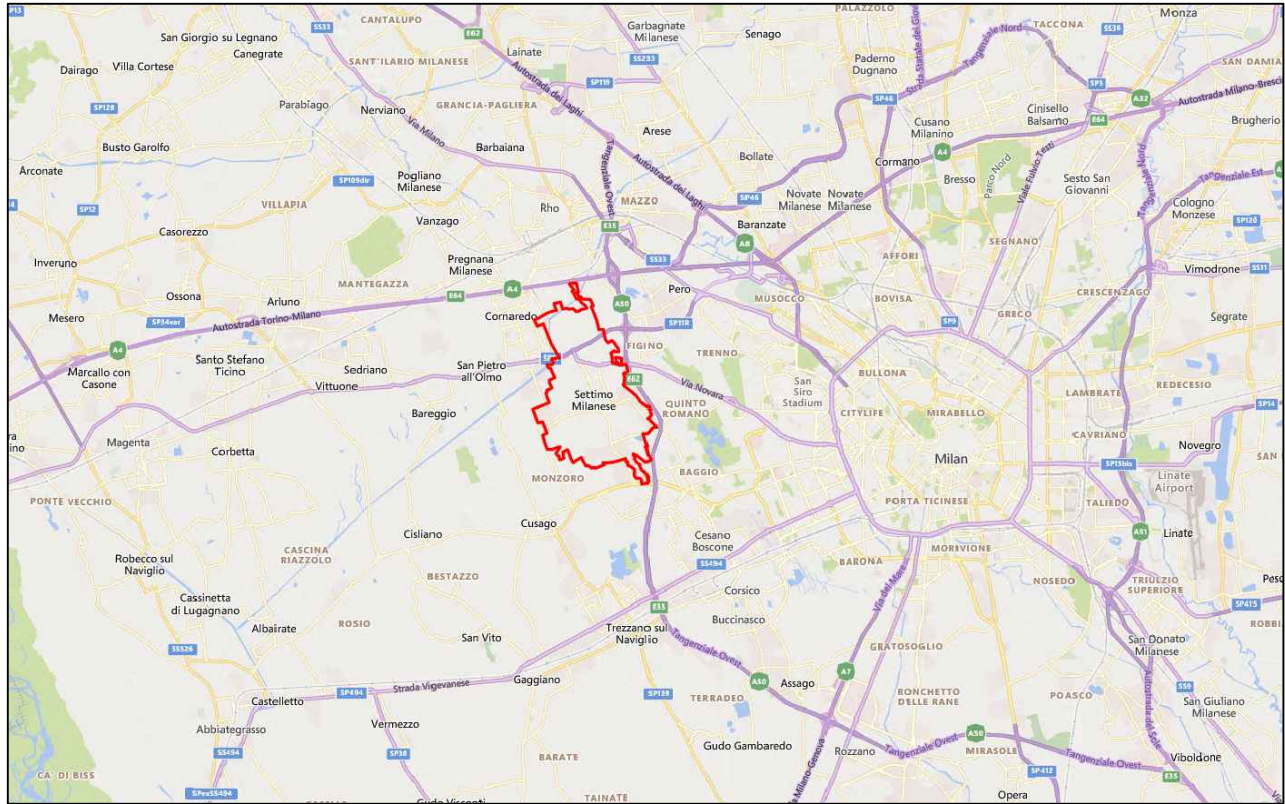


Tabella delle corrispondenze tra Codice RIM e nomenclatura locale

Codice RIM	NOME	Longhezza in metri (nel territorio comunale)	Stato di attivita
03015211_0001	Fontanarotta	1214	Continuo
03015211_0002	Oltella	499	Continuo
03015211_0003	Vorno	694	Temporaneo
03015211_0004	Scuro	646	Temporaneo
03015211_0005	Segnora	2499	Continuo
03015211_0006	Mazzetta	873	Continuo
03015211_0007	Alborella	566	Continuo
03015211_0008	Dei Frati	1724	Continuo
03015211_0009	Parafano	1314	Continuo
03015211_0010	Capreno	1716	Continuo
03015211_0011	Bongiovanni	287	Temporaneo
03015211_0012	Malandrone	1221	Continuo
03015211_0013	Sera e Murtina	595	Continuo
03015211_0014	Facchetti	1018	Continuo
03015211_0015	Troia	1016	Continuo
03015211_0016	Londino	1160	Continuo
03015211_0017	Oliva	2137	Temporaneo
03015211_0018	Mancione	1720	Temporaneo
03015211_0019	Rio	1444	Temporaneo
03015211_0020	Sant'Agnes	1082	Continuo
03015211_0021	Tessile	1485	Temporaneo
03015211_0022	Testino	50	Temporaneo
03015211_0023	Cappero (Benedetto)	64	Temporaneo
03015211_0024	Rovetella	1215	Temporaneo
03015211_0025	Moracia	483	Temporaneo

INDIVIDUAZIONE DEI RETICOLI IDRICI
d.g.r. 5714 del 15 dicembre 2021 e ss. mm. ii.

- Reticolo Idrico Principale - Allegato A**
- Canale scolmatore di Nord Ovest (MI032) e Canale Deviatore Olona (MI041)
- Reticolo di Bonifica di competenza del Consorzio di Bonifica Est Ticino Villoresi - Allegato C**
- Canali consortili secondari e terziari
- Reticolo Idrico Minore (RIM) di competenza comunale**
- Mezziera del canale a cielo aperto (ipotetica linea del flusso di un corso d'acqua)
 - Tombato (corso d'acqua non visibile il cui tracciato è però certo)
- Reticolo Idrico di competenza privata**
- Mezziera del canale a cielo aperto (ipotetica linea del flusso di un corso d'acqua)

 **Comune di Settimo Milanese**
Città Metropolitana di Milano

 **Regione Lombardia**

Delibera Giunta regionale 15 dicembre 2017 - n. 375881
Aggiornamento della delibera del 15 dicembre 2017 n. 375881 in materia di individuazione dei reticoli idrici di competenza comunale e privata, nel rispetto del principio di sussidiarietà e di partecipazione delle parti interessate, ai sensi dell'art. 15 della legge regionale 15 marzo 2016 n. 12 (art. 15 comma 2g)

Delibera Giunta regionale 15 dicembre 2021 - n. 3125714
Ratifica della delibera di Giunta regionale n. 3125714 del 15 dicembre 2021, in materia di individuazione dei reticoli idrici di competenza comunale e privata, ai sensi dell'art. 15 della legge regionale 15 marzo 2016 n. 12 (art. 15 comma 2g)

**INDIVIDUAZIONE DEI
RETICOLI IDRICI**

Scala
1:5.000

TAV. A